

INWESTOR


TR Building Sp. z o.o.

NAZWA PROJEKTU

Budynek mieszkalny jednorodzinny

ADRES INWESTYCJI

ul. Murarska, 08-110 Siedlce

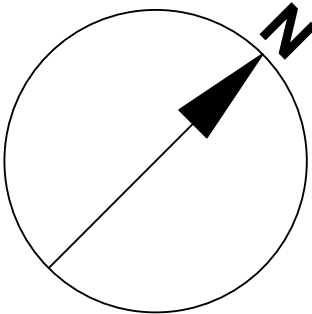

LEGENDA:

ściany konstrukcyjne i szachty instalacyjne


ścianki działowe nadające się do demontażu

UWAGI:

powierzchnia użytkowa mierzona zgodnie z Polską Normą PN-ISO 9836:2015-12
(nie wliczono powierzchni pod ścianami działowymi, nie doliczono powierzchni pomieszczeń technicznych i tarasu)

ZESTAWIENIE POWIERZCHNI UŻYTKOWEJ		
L.P.	POMIESZCZENIE	POW. m²
1.	Wiatrołap	3,83
2.	Komunikacja	4,40
3.	P. dzienny. z aneksem	36,17
4.	Pokój	11,33
5.	Łazienka	3,72
SUMA:		59,45

POWIERZCHNIA DODATKOWA		
L.P.	POMIESZCZENIE	POW. m²
6.	Kotłownia	4,09
7.	Taras	24,00

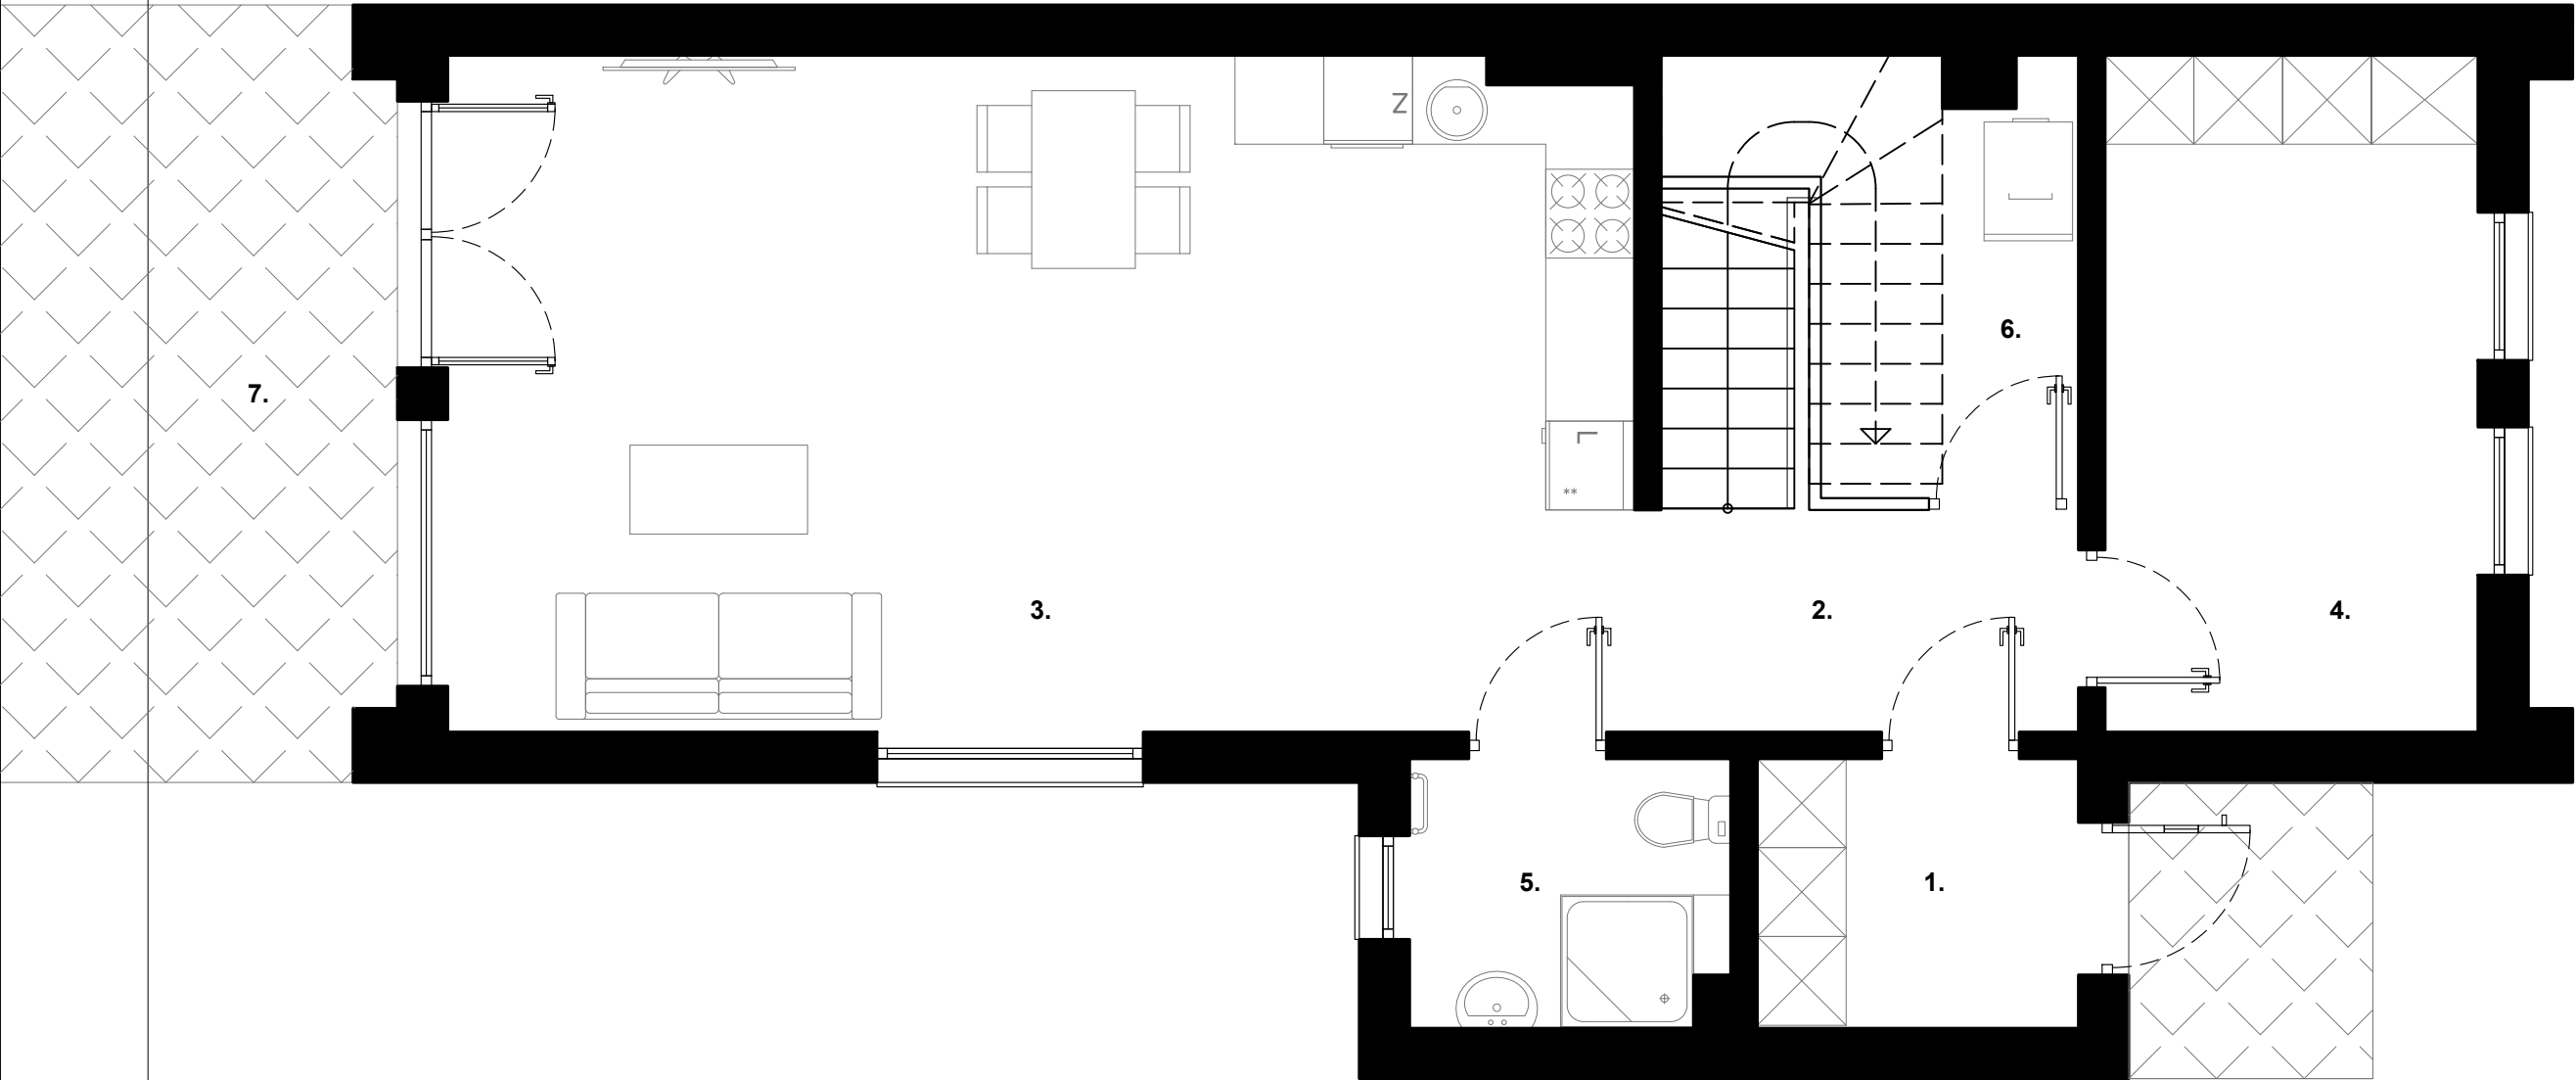

RZUT PARTERU