

INWESTOR


TR Building Sp. z o.o.

NAZWA PROJEKTU

Budynek mieszkalny jednorodzinny

ADRES INWESTYCJI

ul. Murarska, 08-110 Siedlce

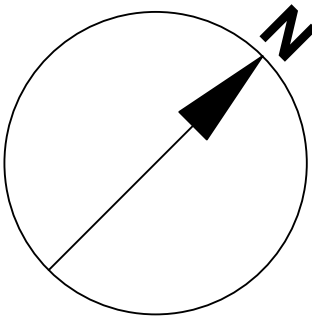

LEGENDA:

- ściany konstrukcyjne i szachty instalacyjne
- ścianki działowe nadające się do demontażu

UWAGI:


powierzchnia użytkowa mierzona zgodnie z Polską Normą PN-ISO 9836:2015-12
(nie wliczono powierzchni pod ścianami działowymi, nie doliczono powierzchni pomieszczeń technicznych i tarasu)

ZESTAWIENIE POWIERZCHNI UŻYTKOWEJ

L.P.	POMIESZCZENIE	POW. m²
1.	Komunikacja	9,72
2.	Pokój	11,34
3.	Pokój	15,37
4.	Garderoba	5,34
5.	Łazienka	6,48
6.	Pokój	15,30
	SUMA:	63,55

POWIERZCHNIA DODATKOWA

L.P.	POMIESZCZENIE	POW. m²
7.	Klatka schodowa	4,89

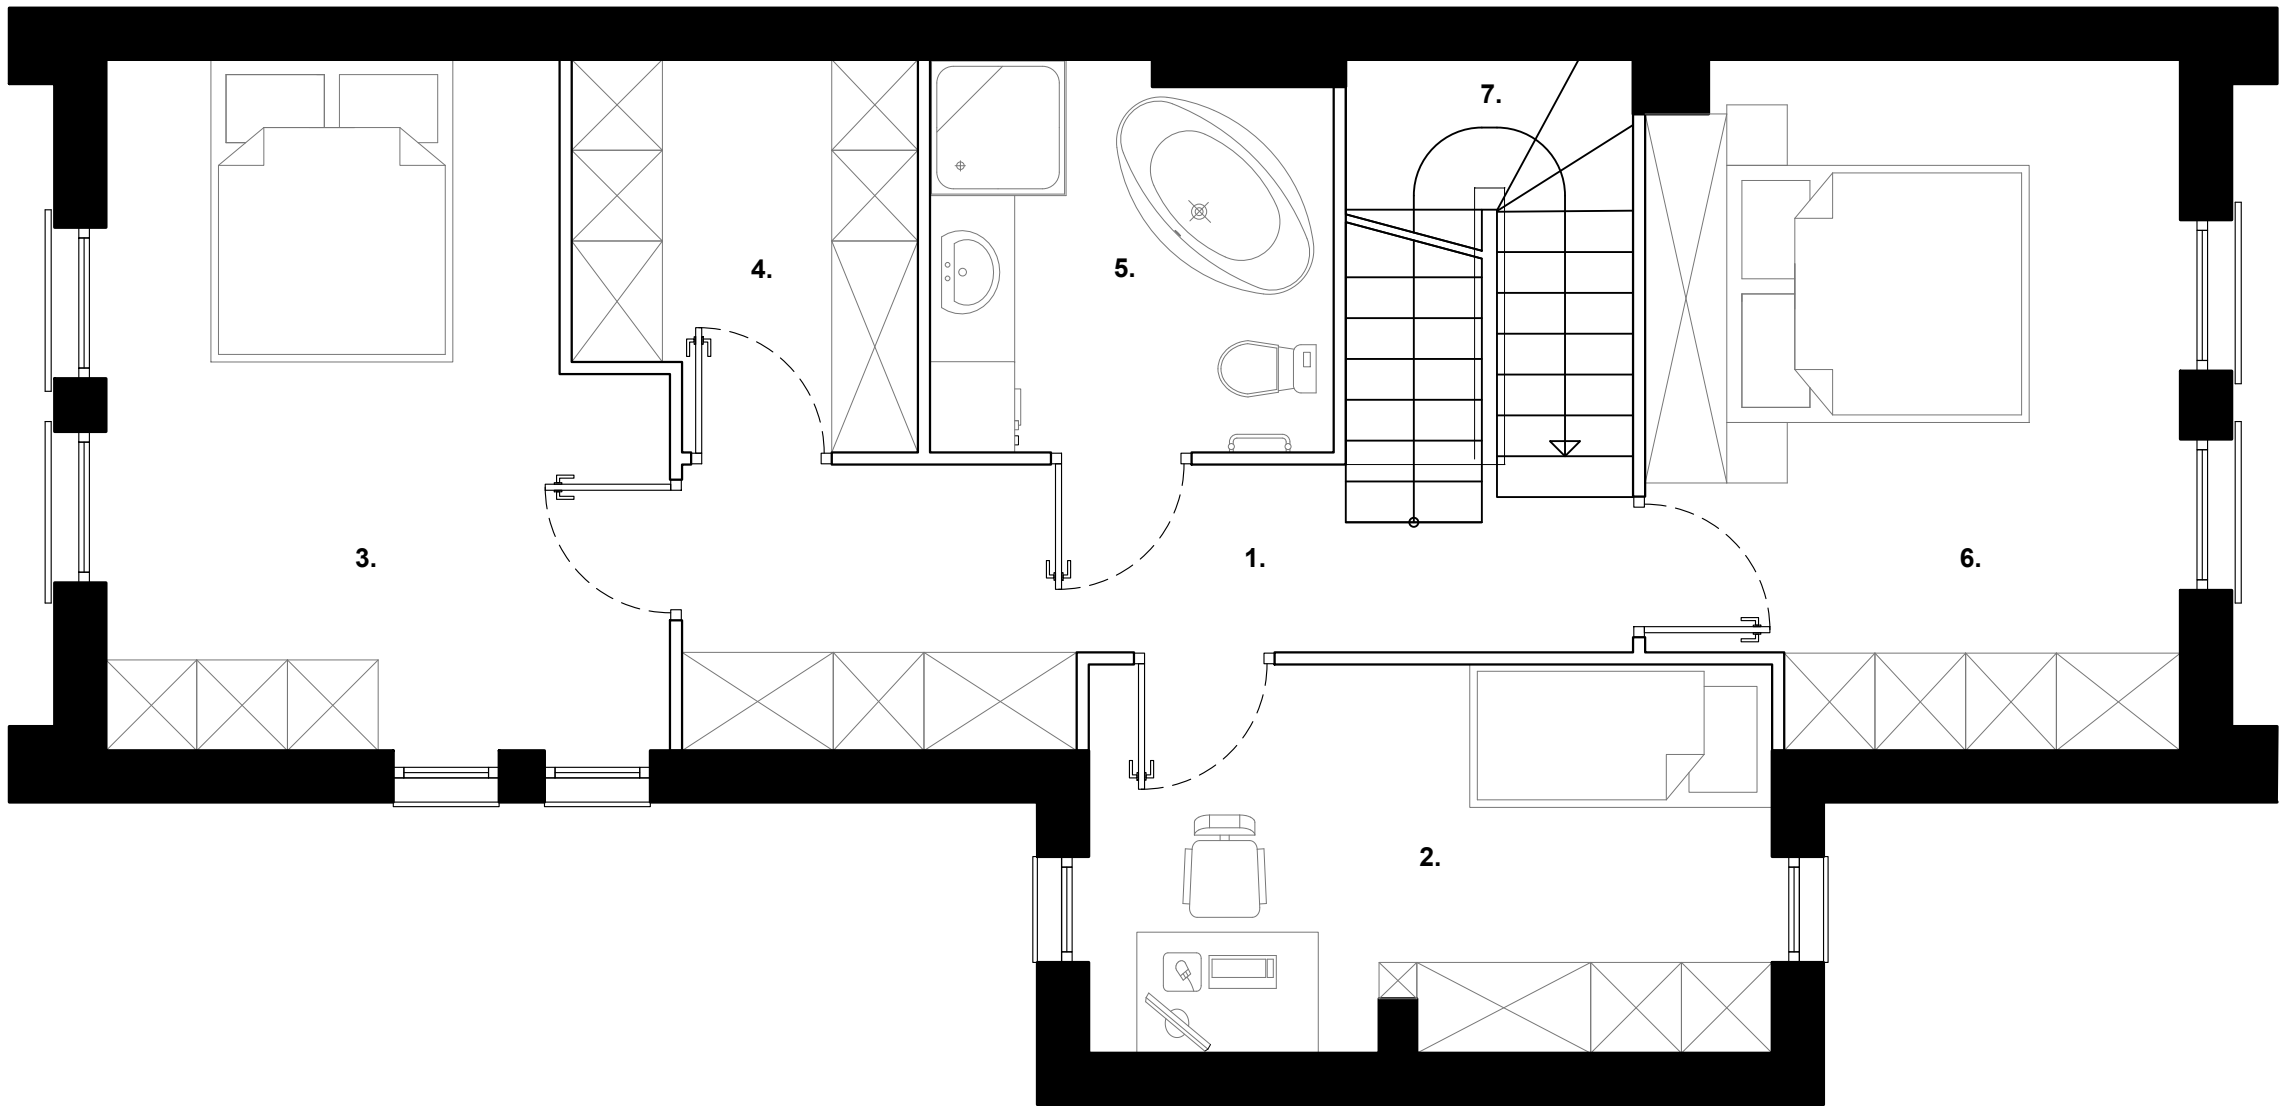

RZUT PIĘTRA